


Zmiana	Data	Podpis

	Data	Podpis
Konstr.	26.03.2026	M. Plichta
Spr.	26.03.2026	J. Dzierzanowski
Zatw.	26.03.2026	M. Plichta

Schemat ideowy stanowiska
Zasilanie

Nr rysunku:		080001-1-00	
Arkusz:	1	z:	3

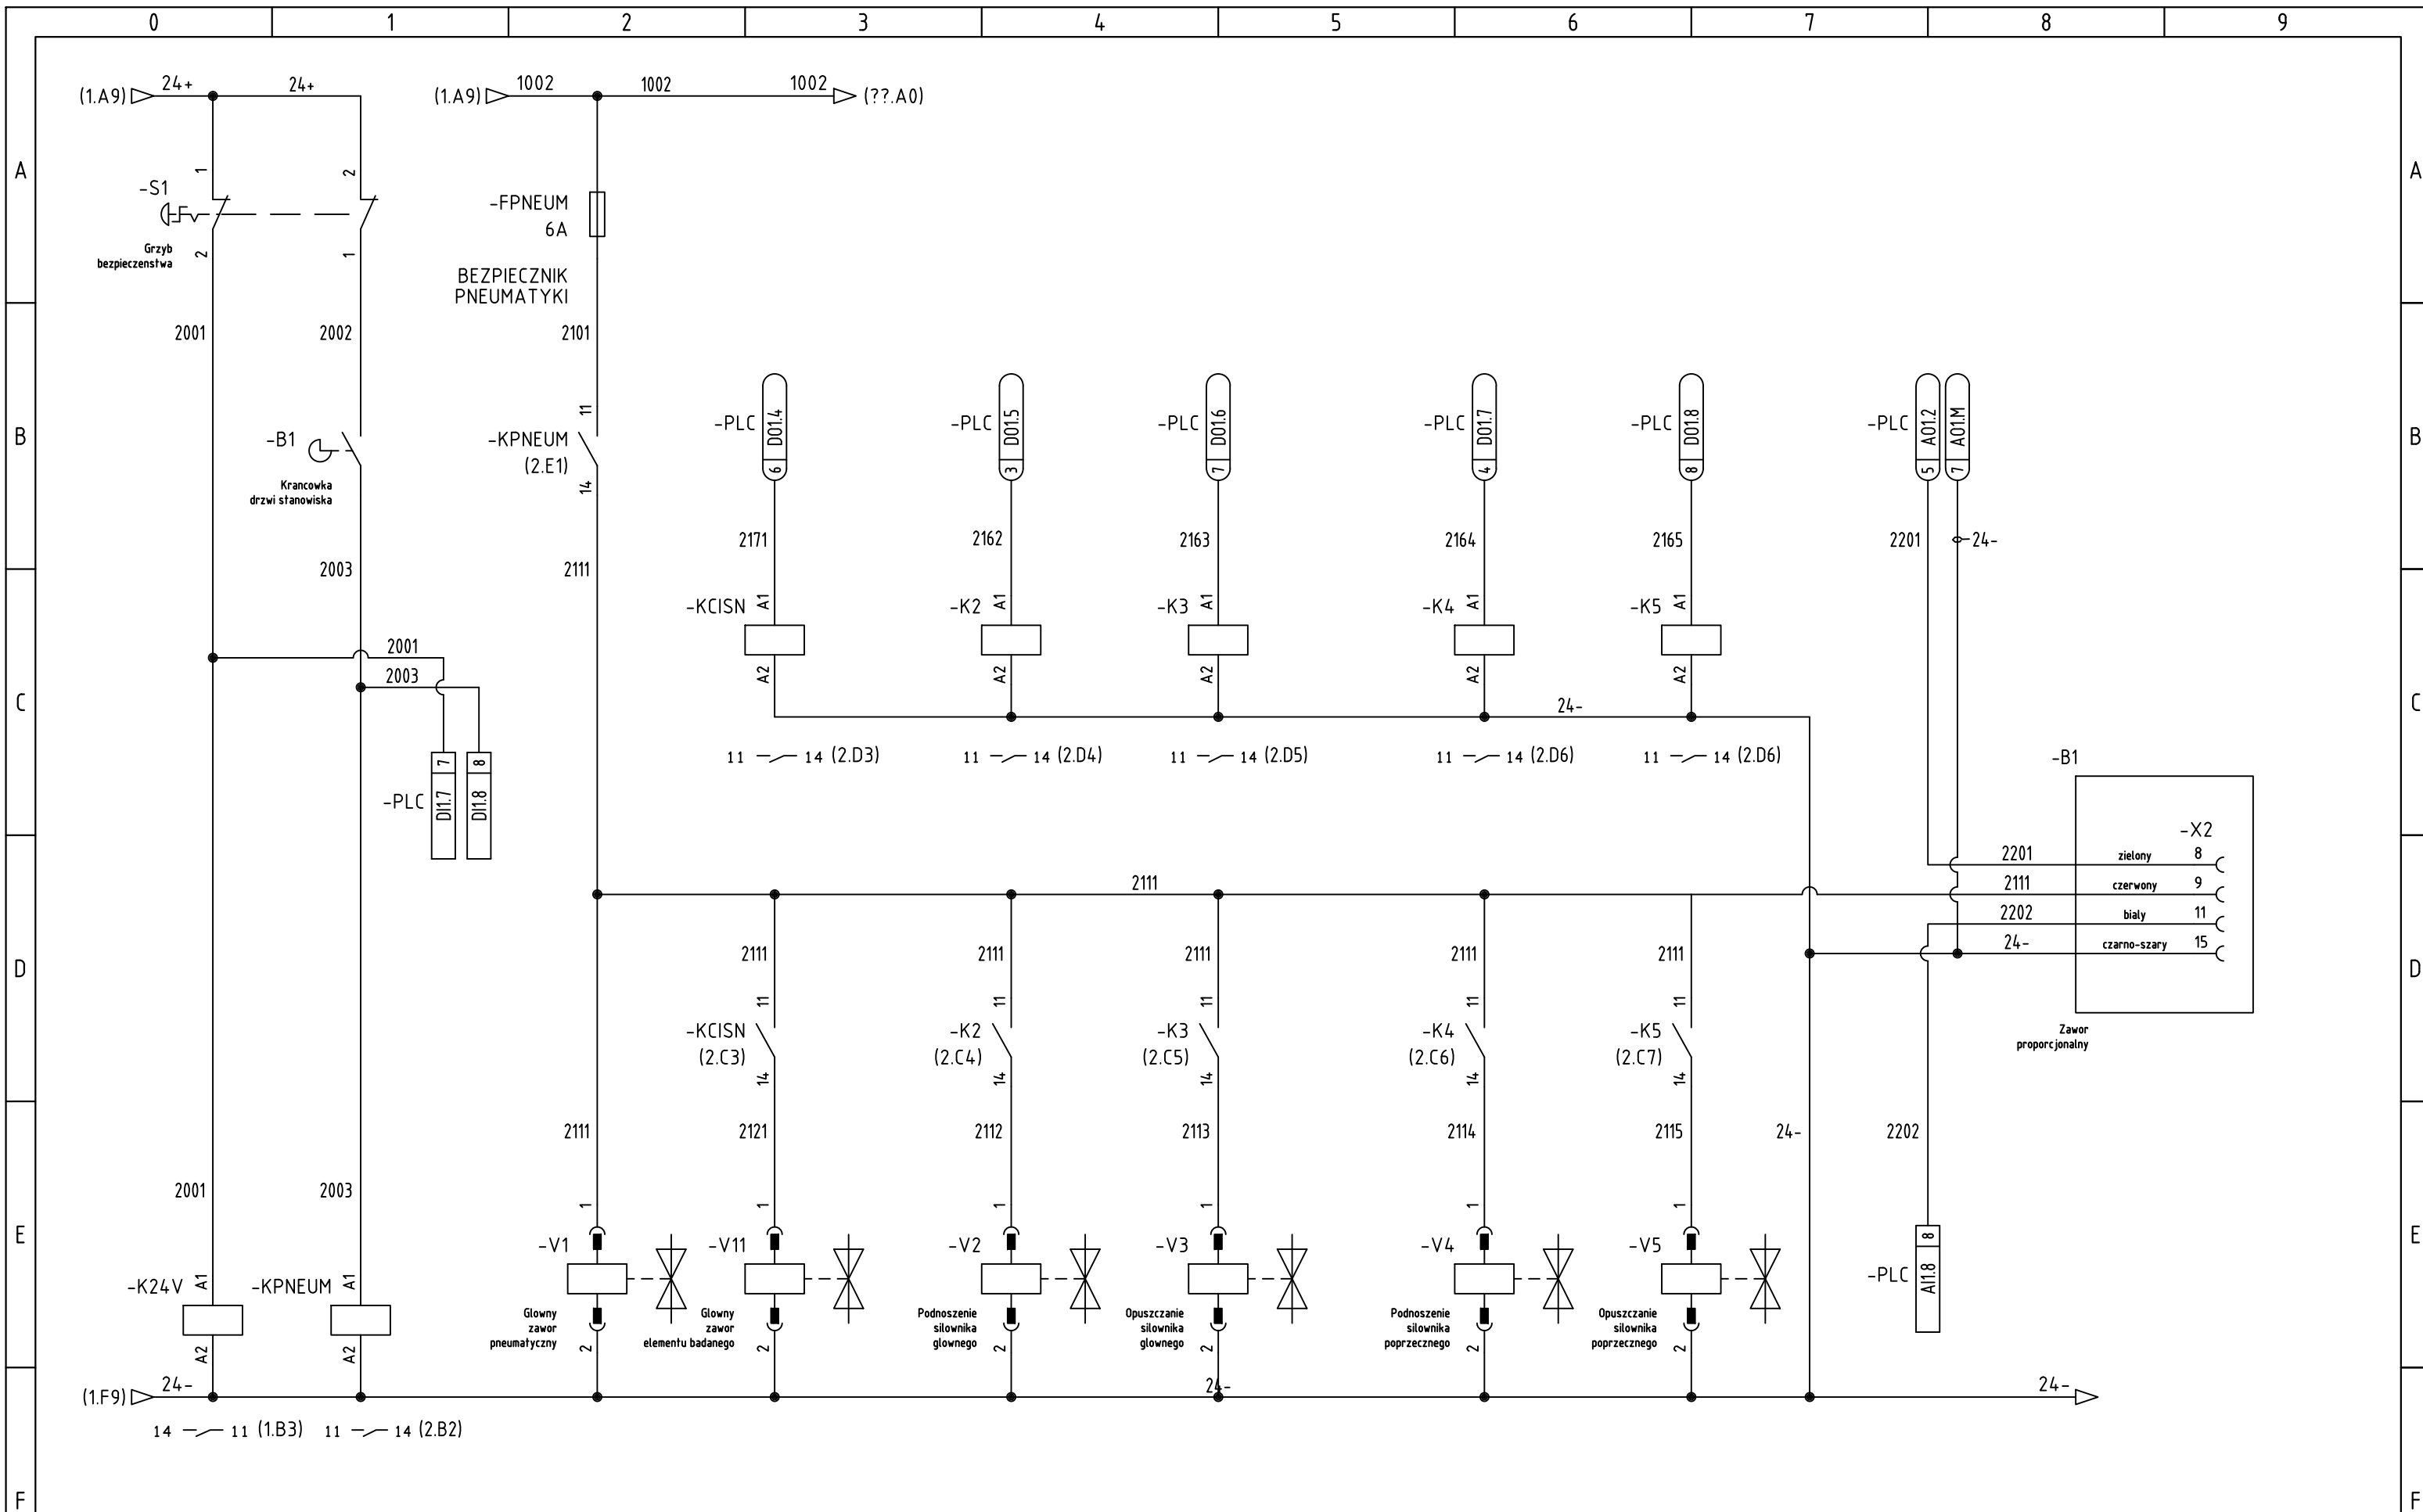


Zmiana	Data	Podpis

	Data	Podpis
Konstr.	26.03.2026	M. Plichta
Spr.	26.03.2026	J. Dzierzanowski
Zatw.	26.03.2026	M. Plichta

Schemat ideowy stanowiska
Sterowanie

Nr rysunku:		080002-1-00	
Arkusz:	2	z:	3

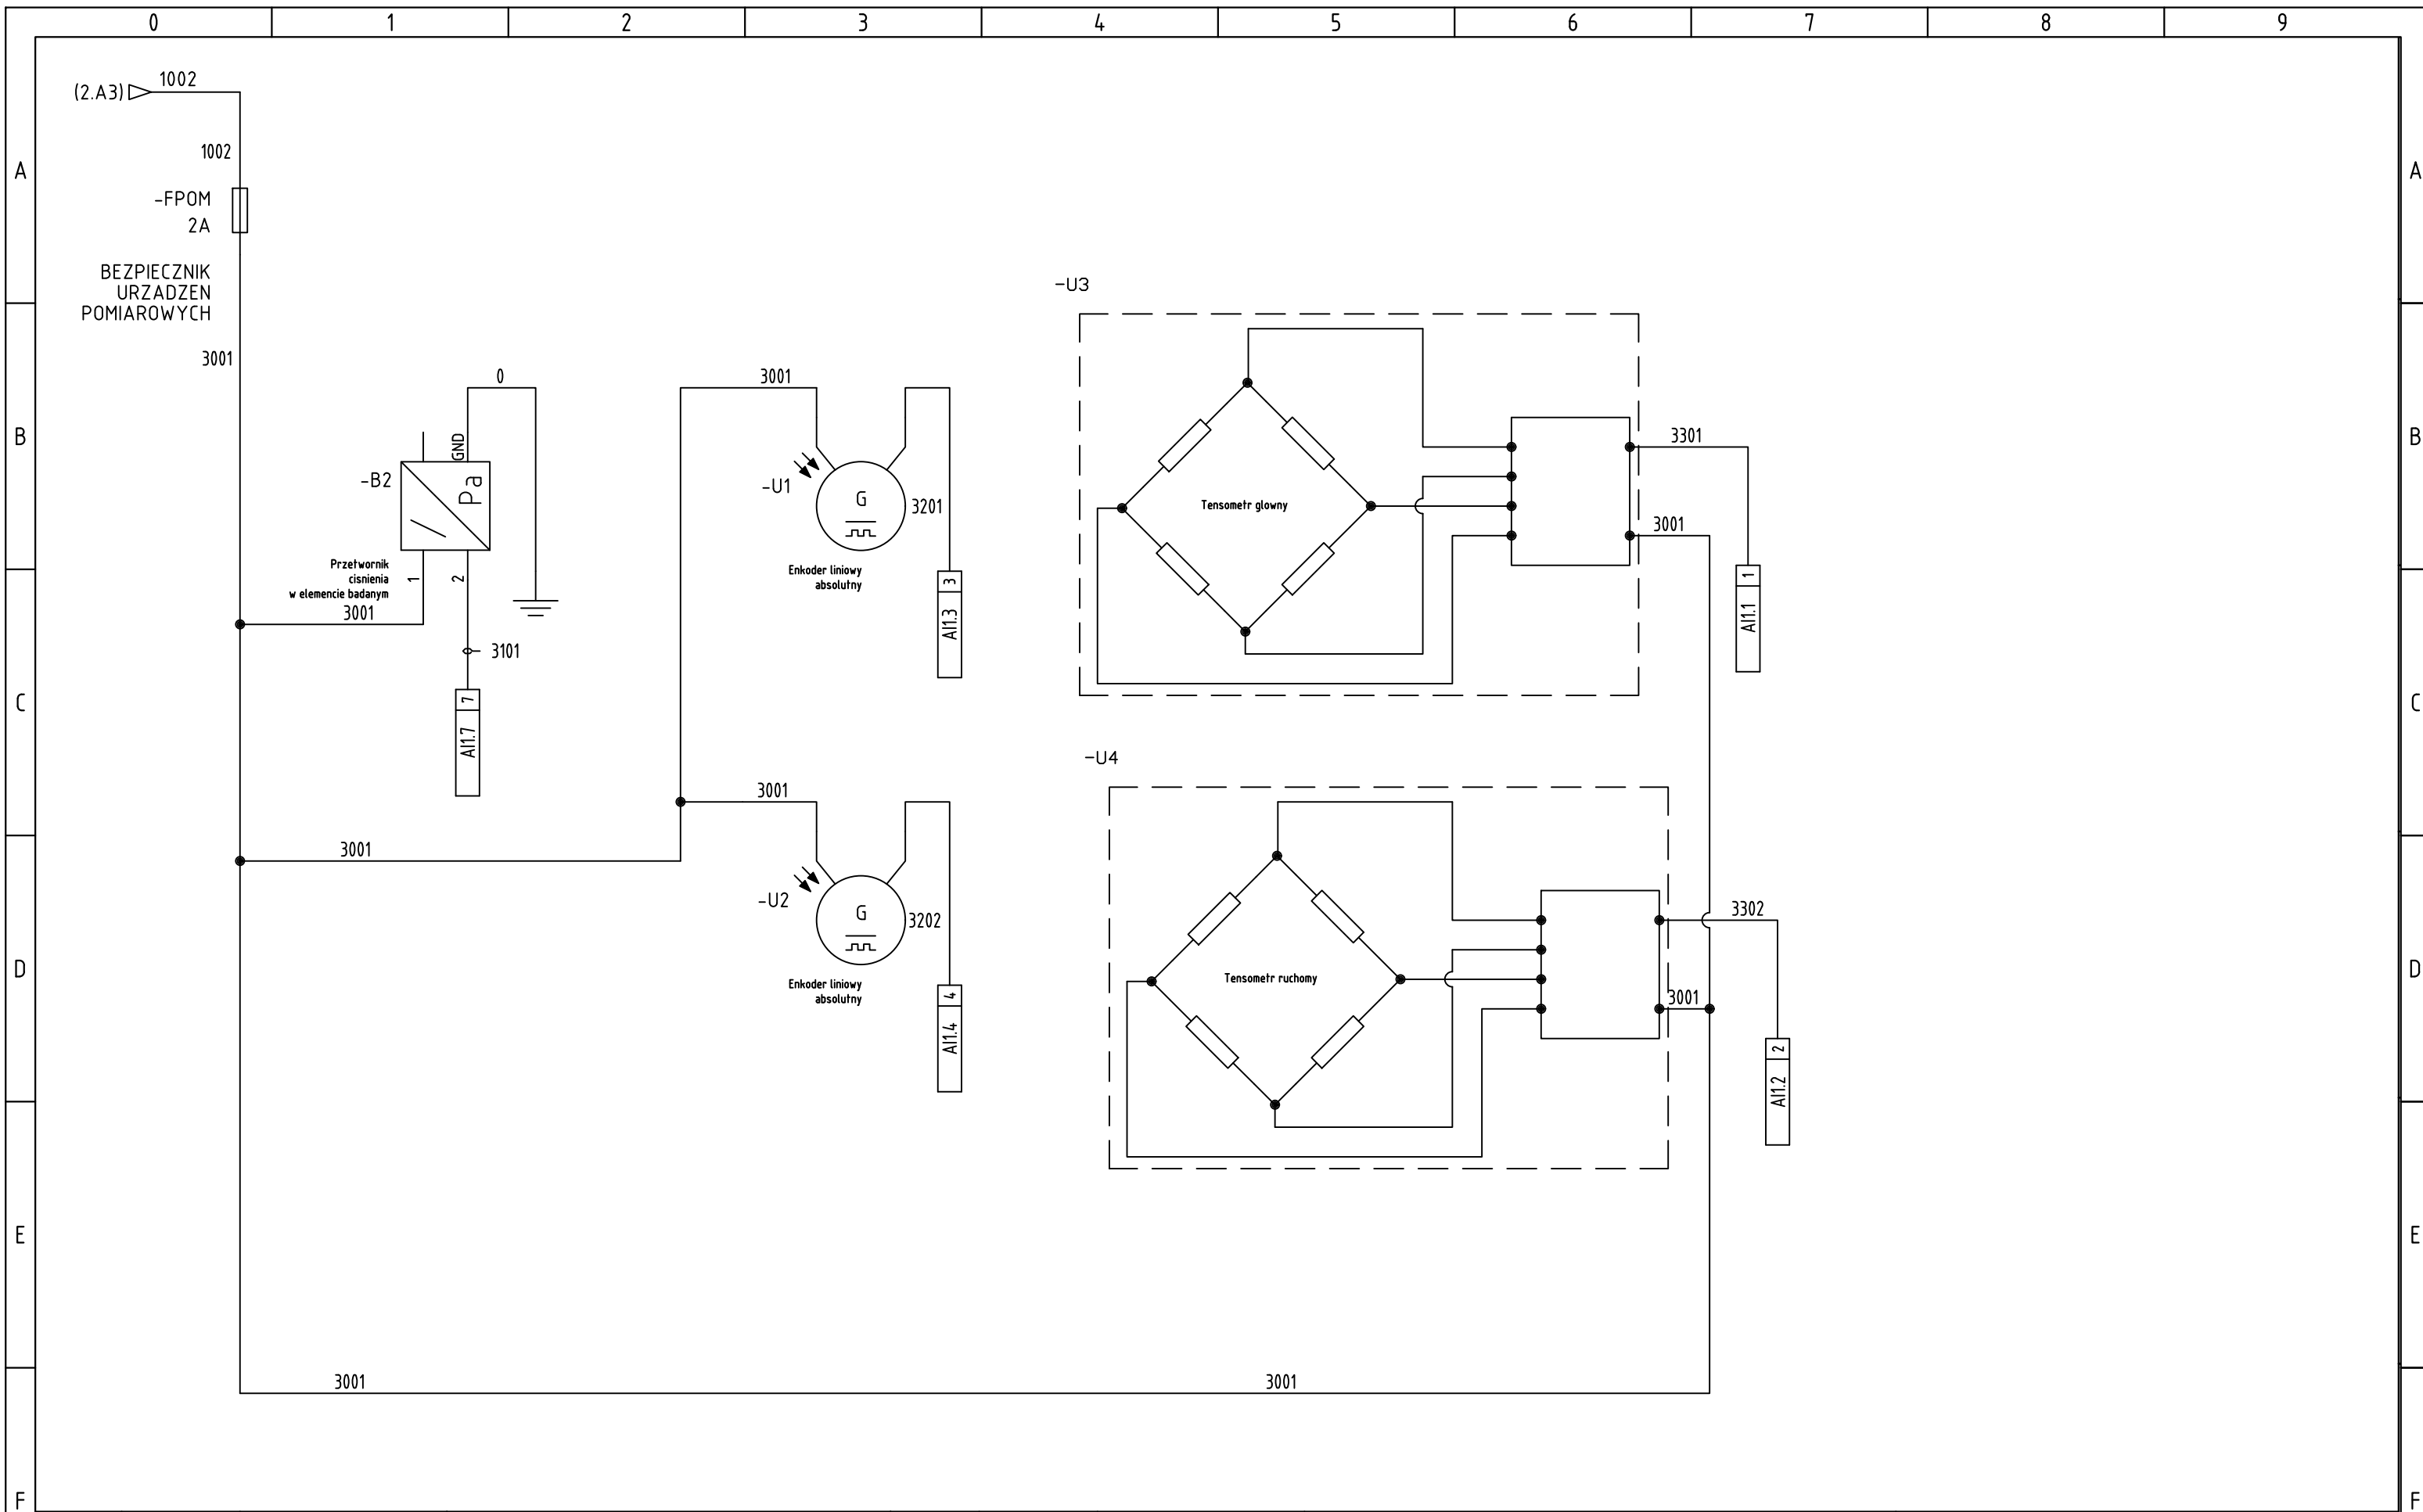

Zmiana	Data	Podpis

	Data	Podpis
Konstr.	26.03.2026	M. Plichta
Spr.	26.03.2026	J. Dzierzanowski
Zatw.	26.03.2026	M. Plichta

Schemat ideowy stanowiska
Pomiary

Nr rysunku:		080003-1-00	
Arkusz:	3	z:	17